


吕梁市城市管理局城市基础设施建设项目土地确权范围地理位置图



吕梁市城市管理局城市基础设施建设项目用地土地确权范围勘测定界图

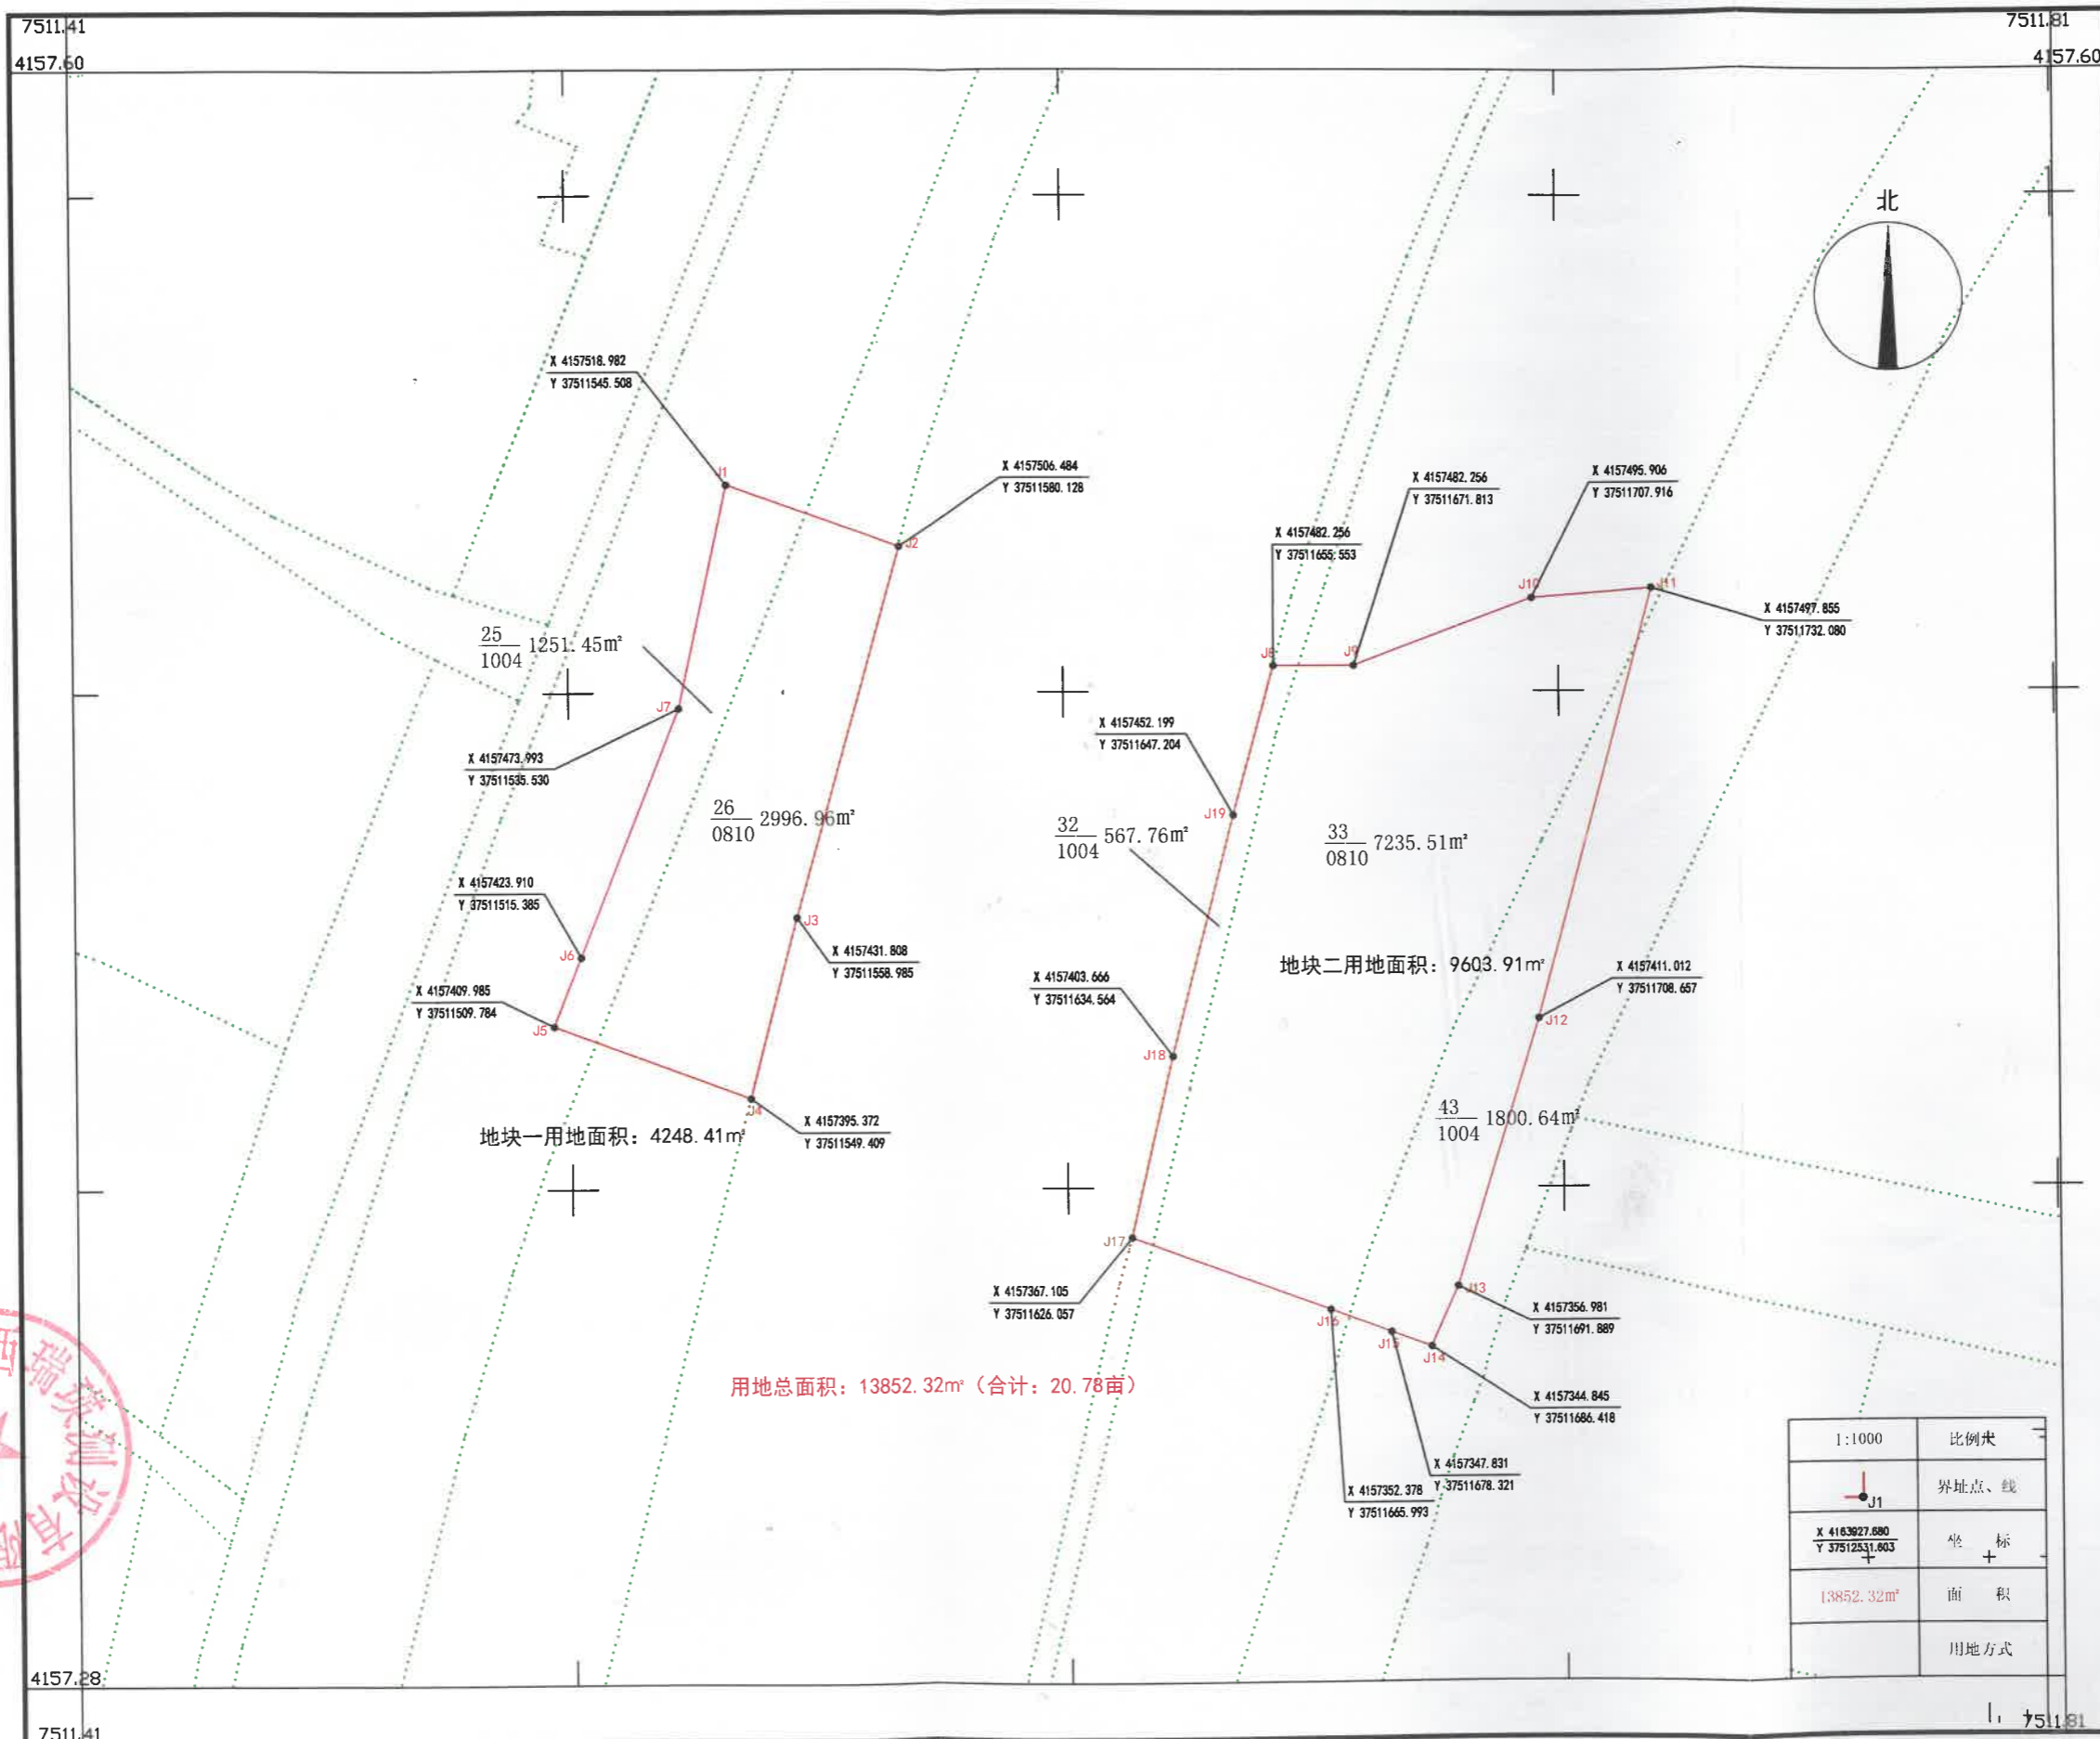

山西瑞瑛测设有限公司


1:1000	比例尺
	界址点、线
	坐标
13852.32m ²	面积
	用地方式

2024年8月数字化制图
国家2000大地坐标系

1:1000

测量员: 郝锦春
绘图员: 薛美祺
检查员: 李红保

吕梁市城市管理局城市基础设施建设项目用地土地权属四至范围图

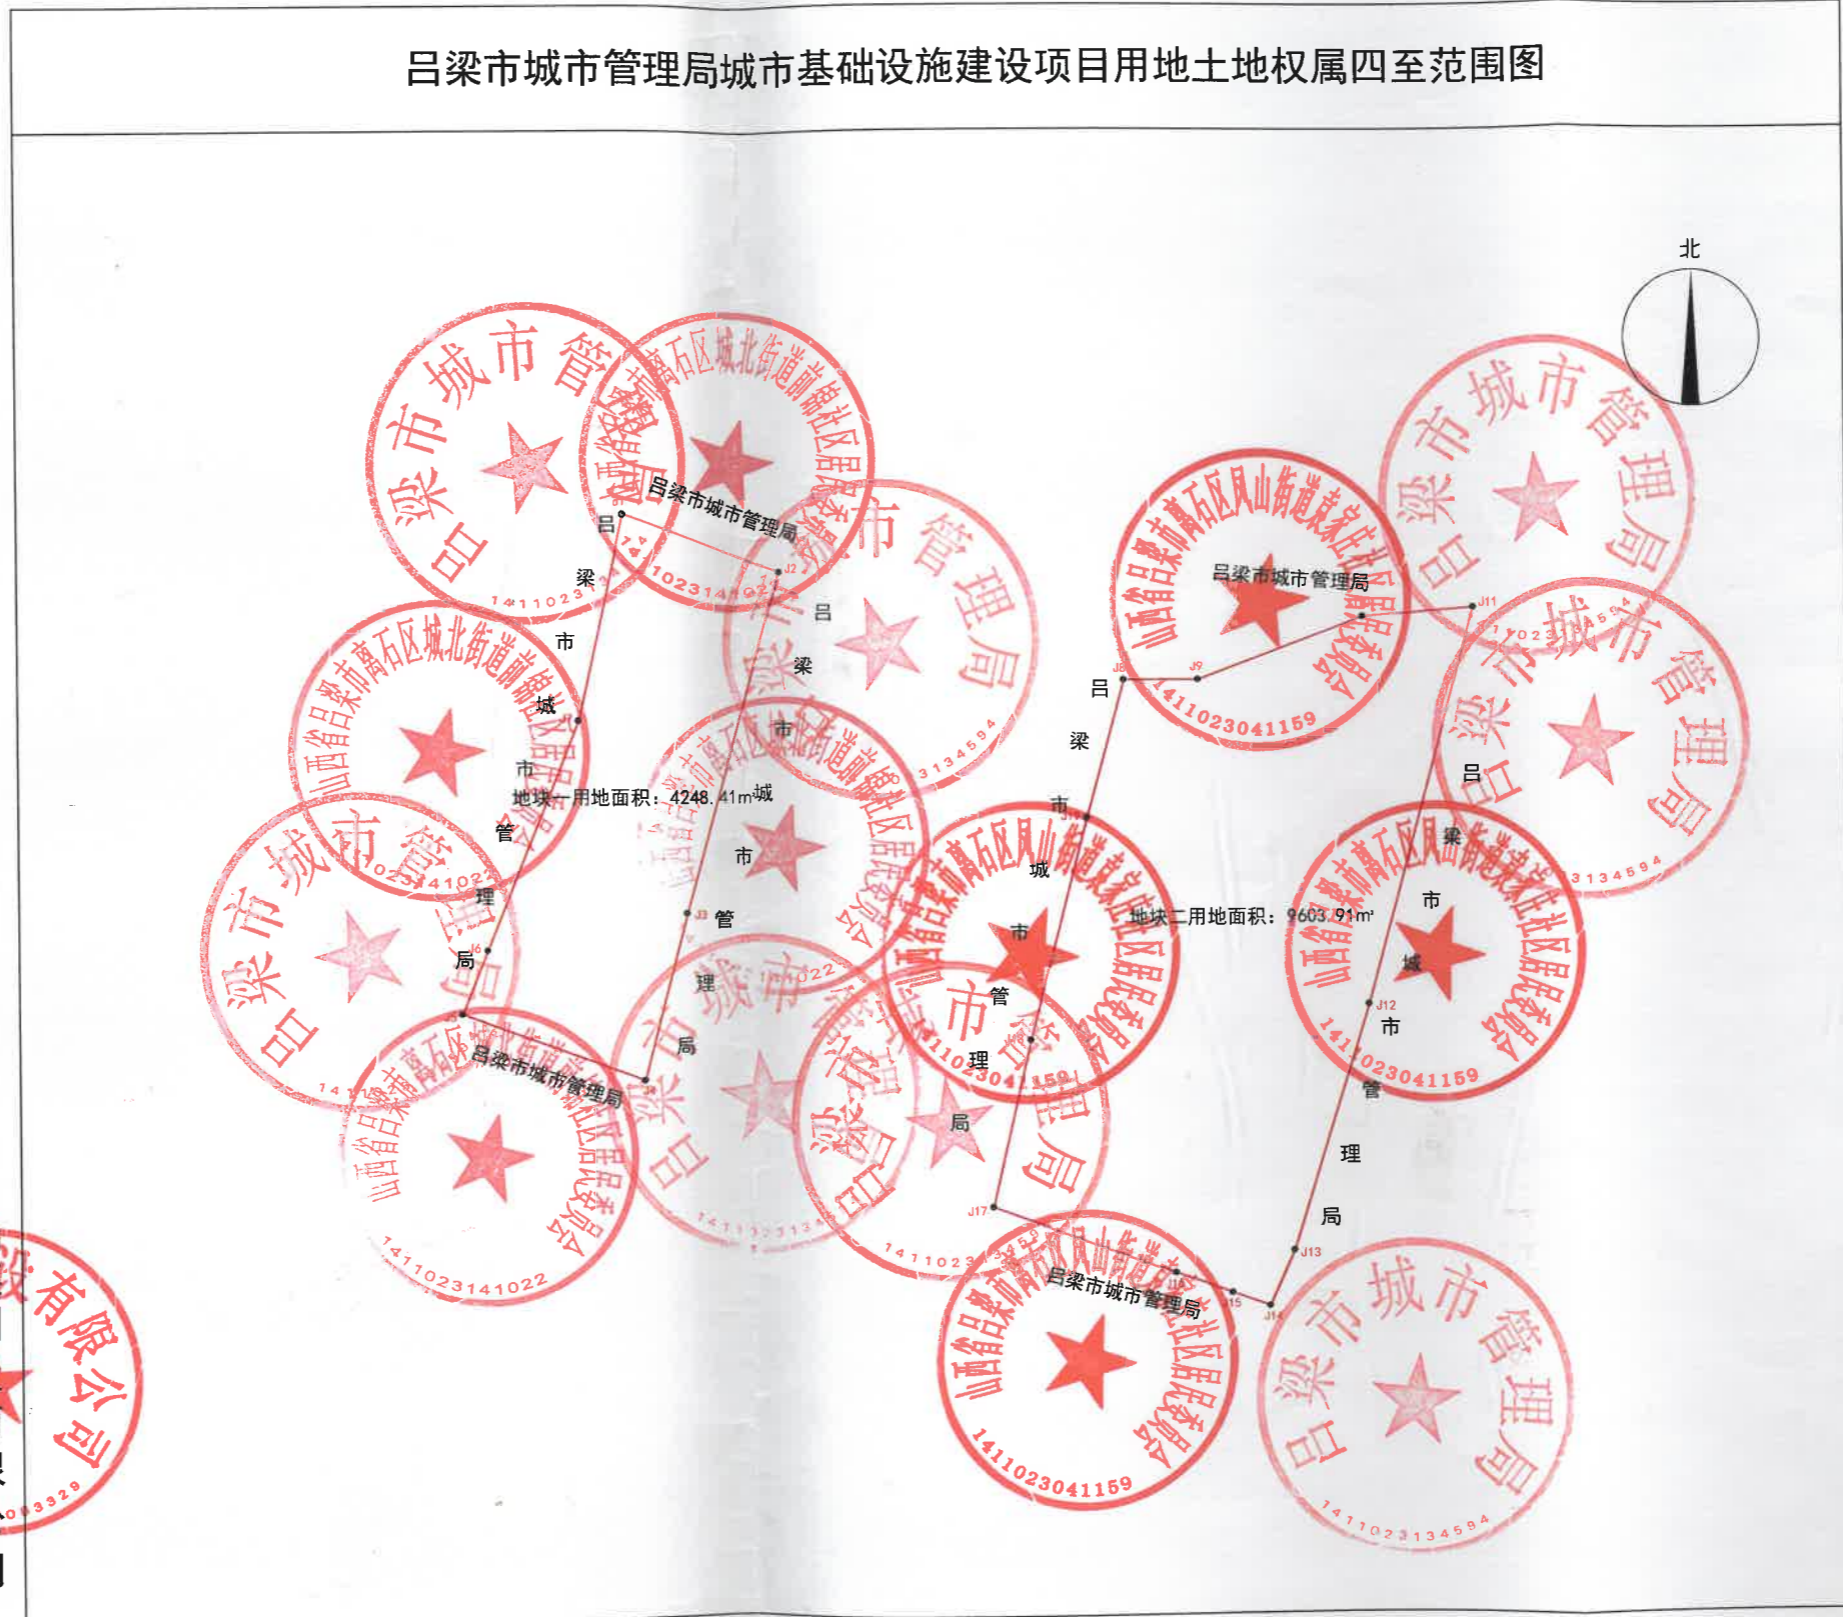


山西瑞瑛测设有限公司
山西瑞瑛测设有限公司

2024年8月数字化制图
国家2000大地坐标系

测量员: 郝锦春
绘图员: 薛美祺
检查员: 李红保

吕梁市城市管理局城市基础设施建设项目土地确权范围土地利用现状图

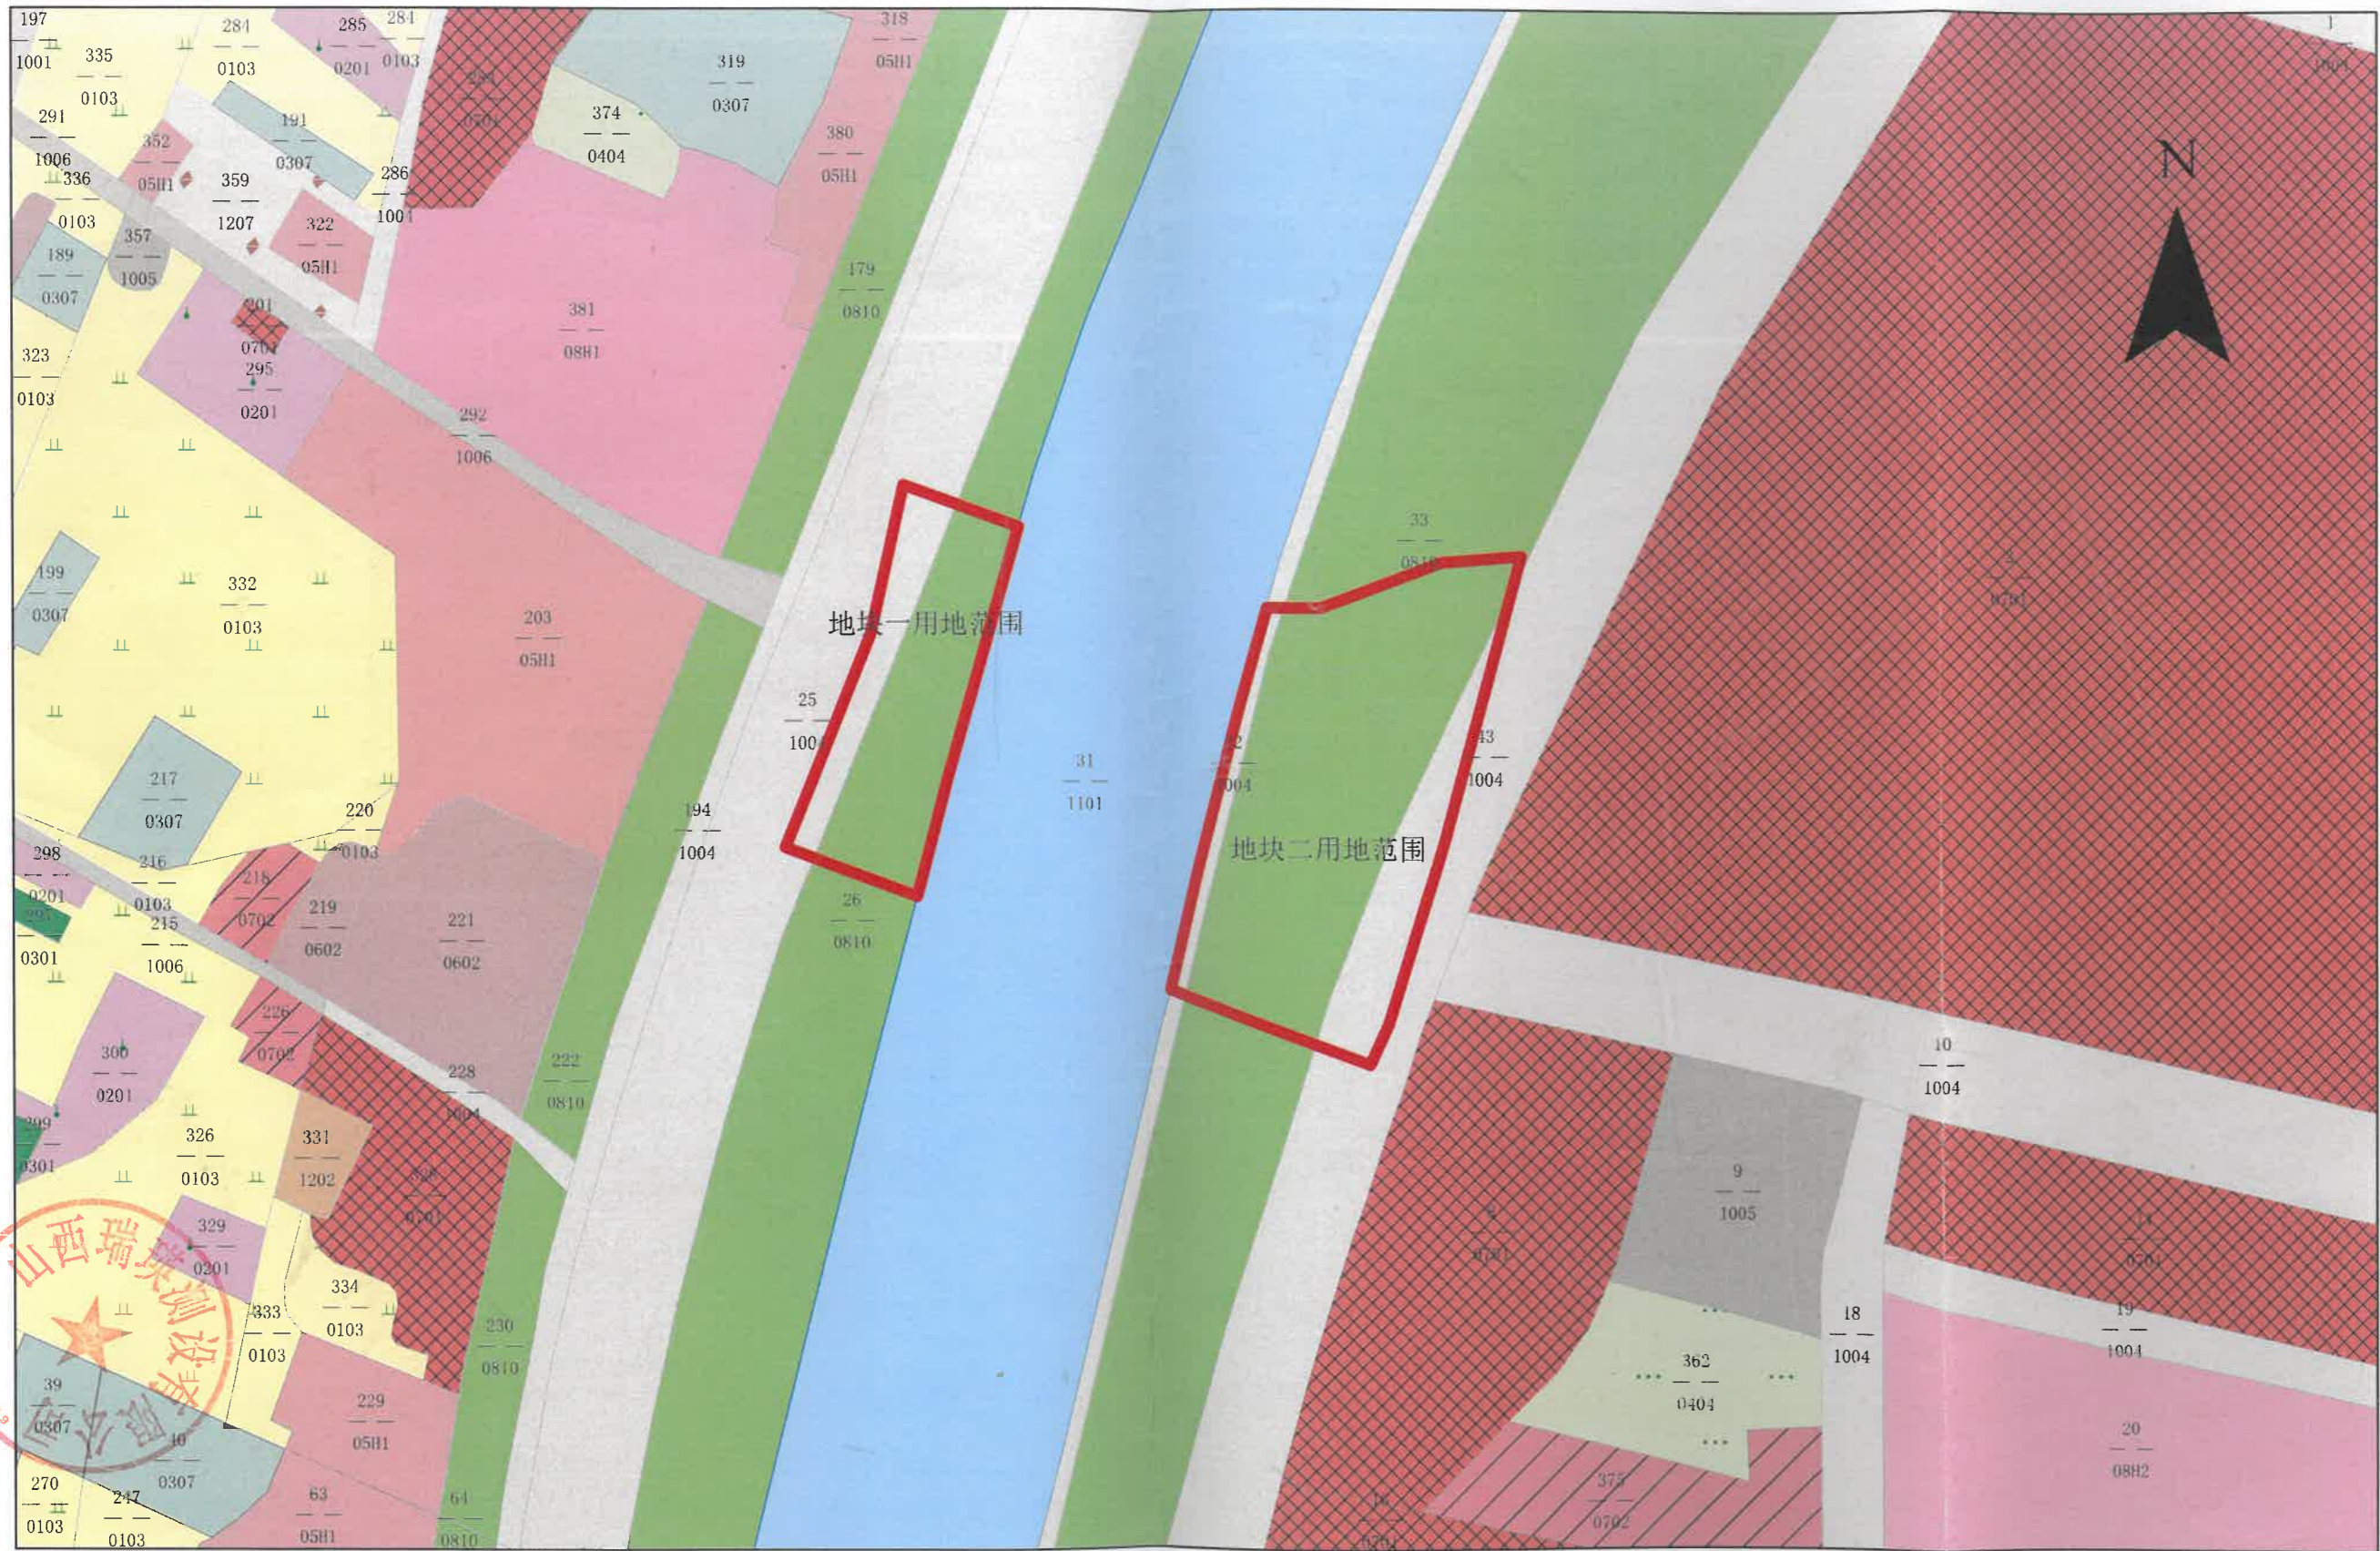

图例

DLTB

地类编码

	0103
	0201
	0301
	0307
	0404
	0508
	05H1
	0602
	0701
	0702
	0810
	08H1
	08H2
	1001
	1004
	1005
	1006
	1101
	1202
	1207

山西瑞瑛测设有限公司




制图日期：2024年8月
坐标系：国家2000大地坐标系

1:2,000

制图：郝锦春
审核：李红保

吕梁市城市管理局城市基础设施建设项目土地确权用地范围二调土地利用现状图

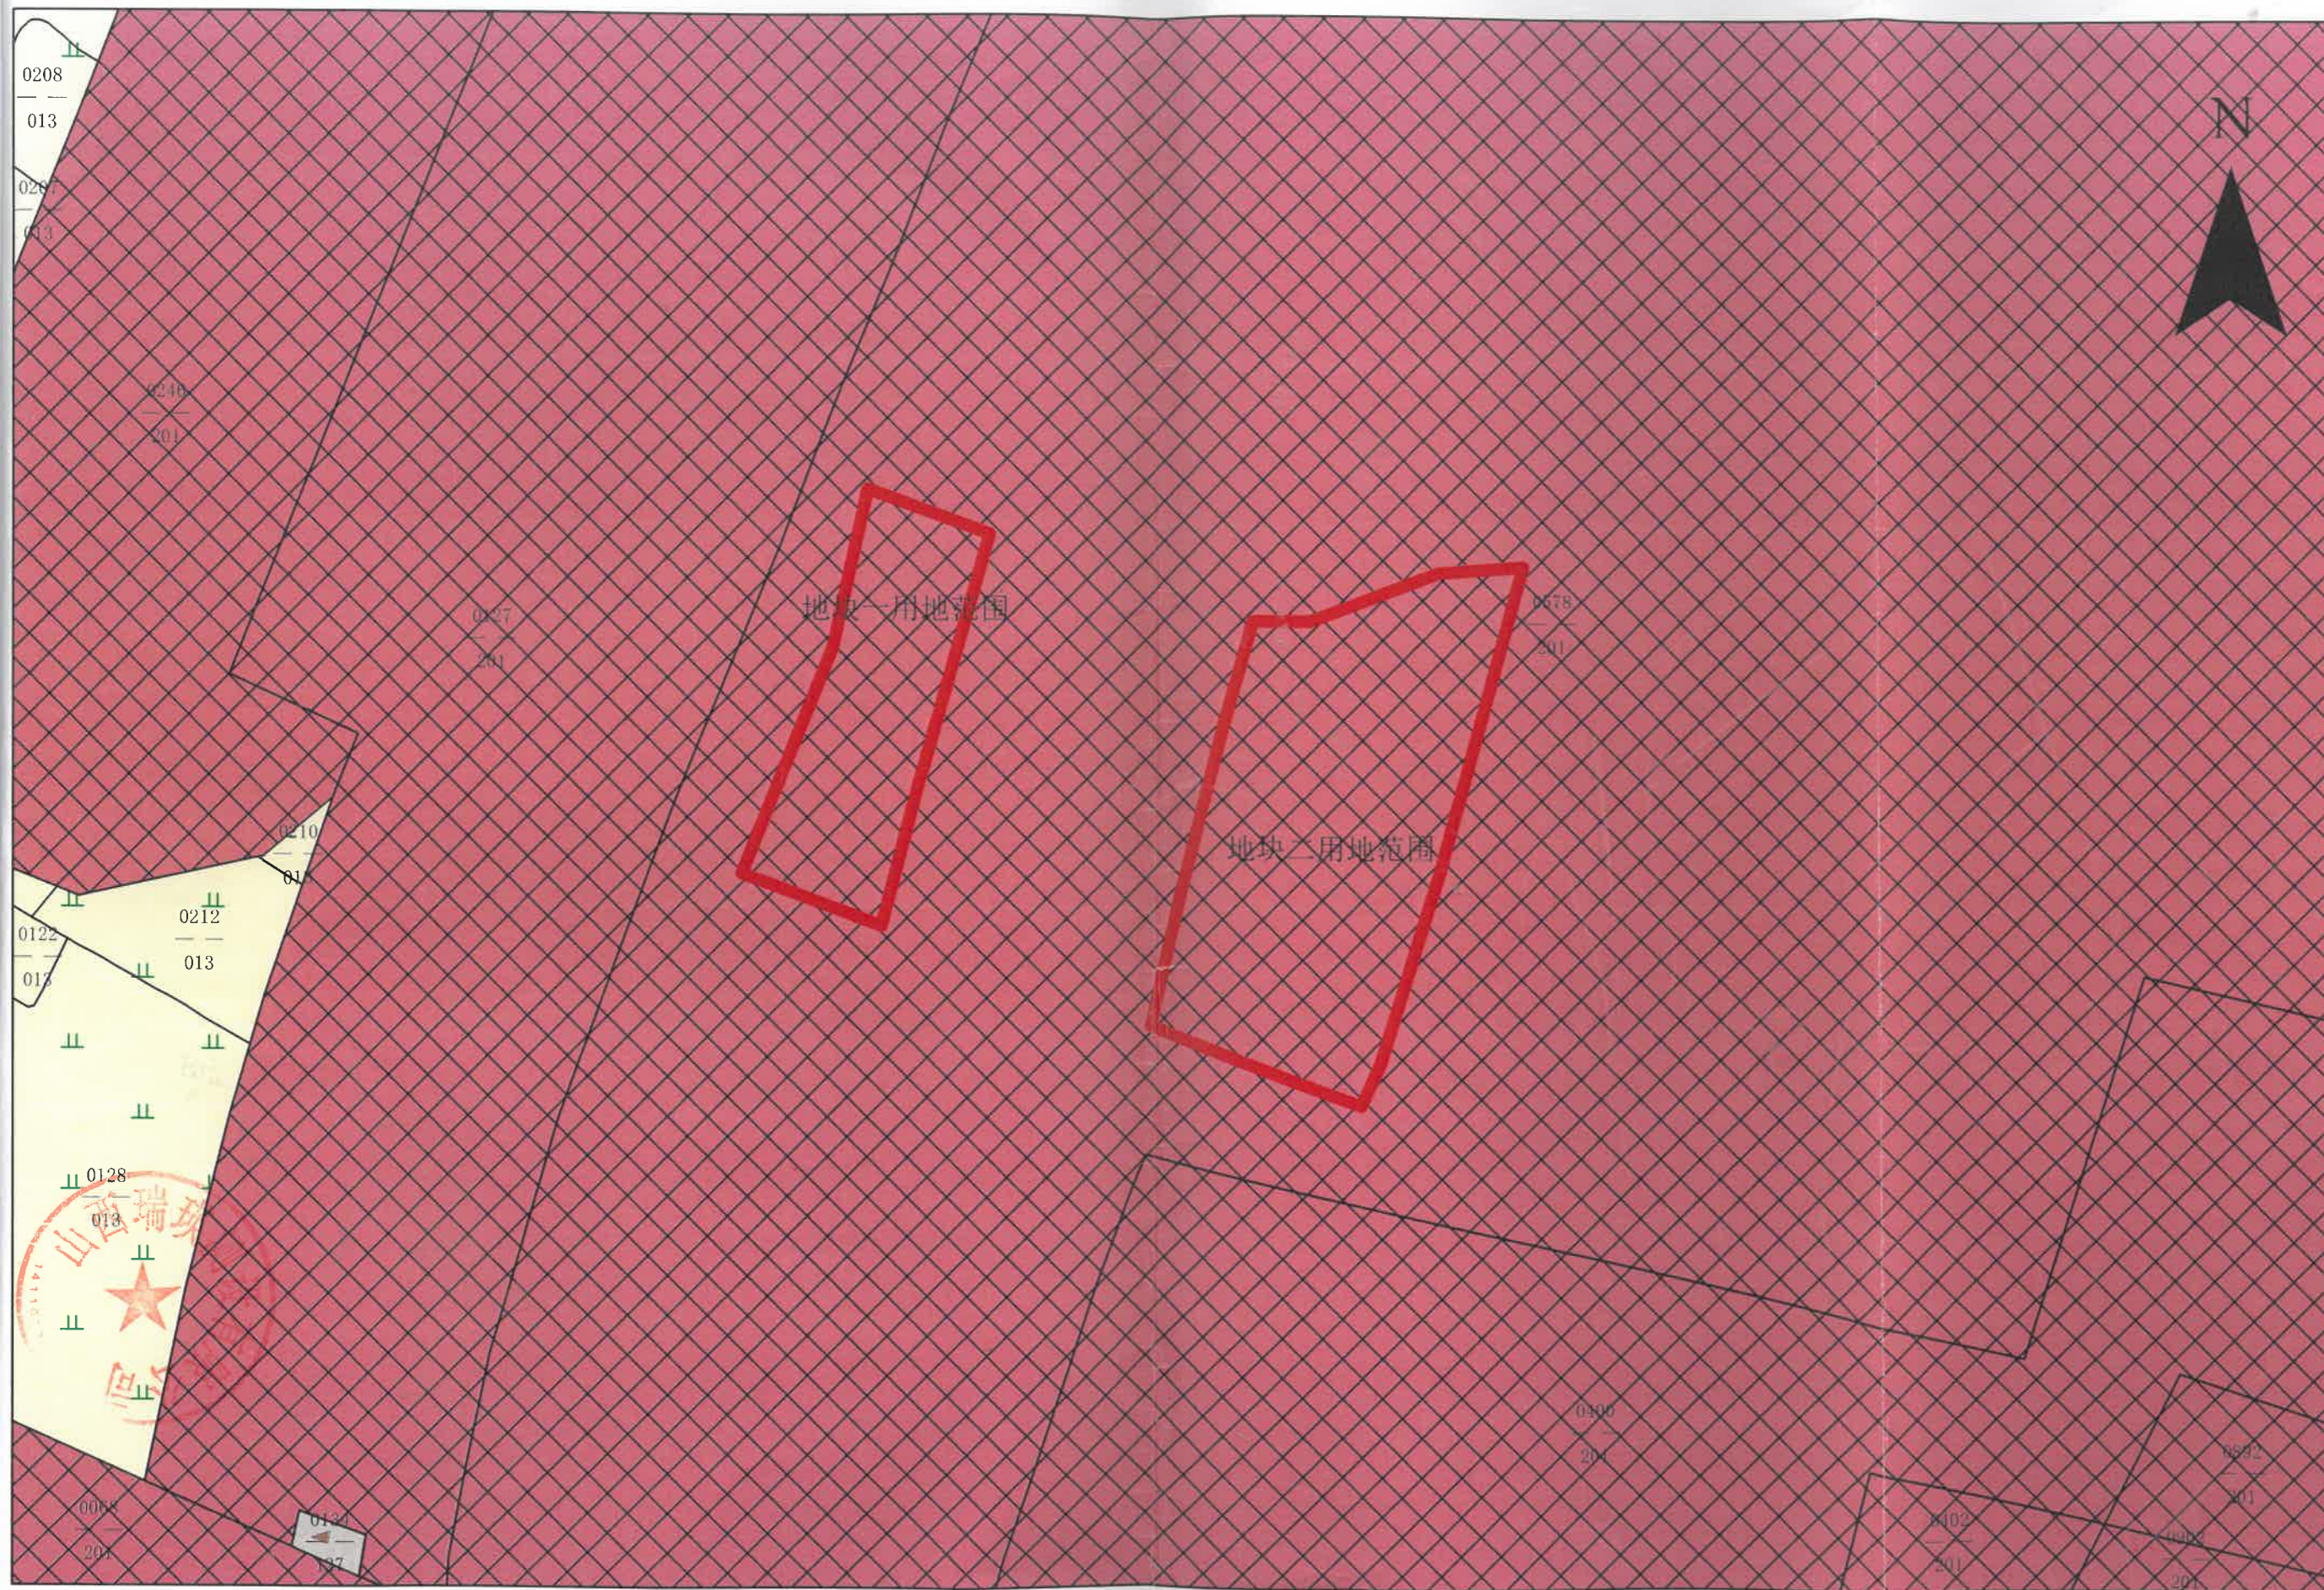

制图日期：2024年8月
坐标系：国家2000大地坐标系

1:2,000

制图：郝锦春
审核：李红保